
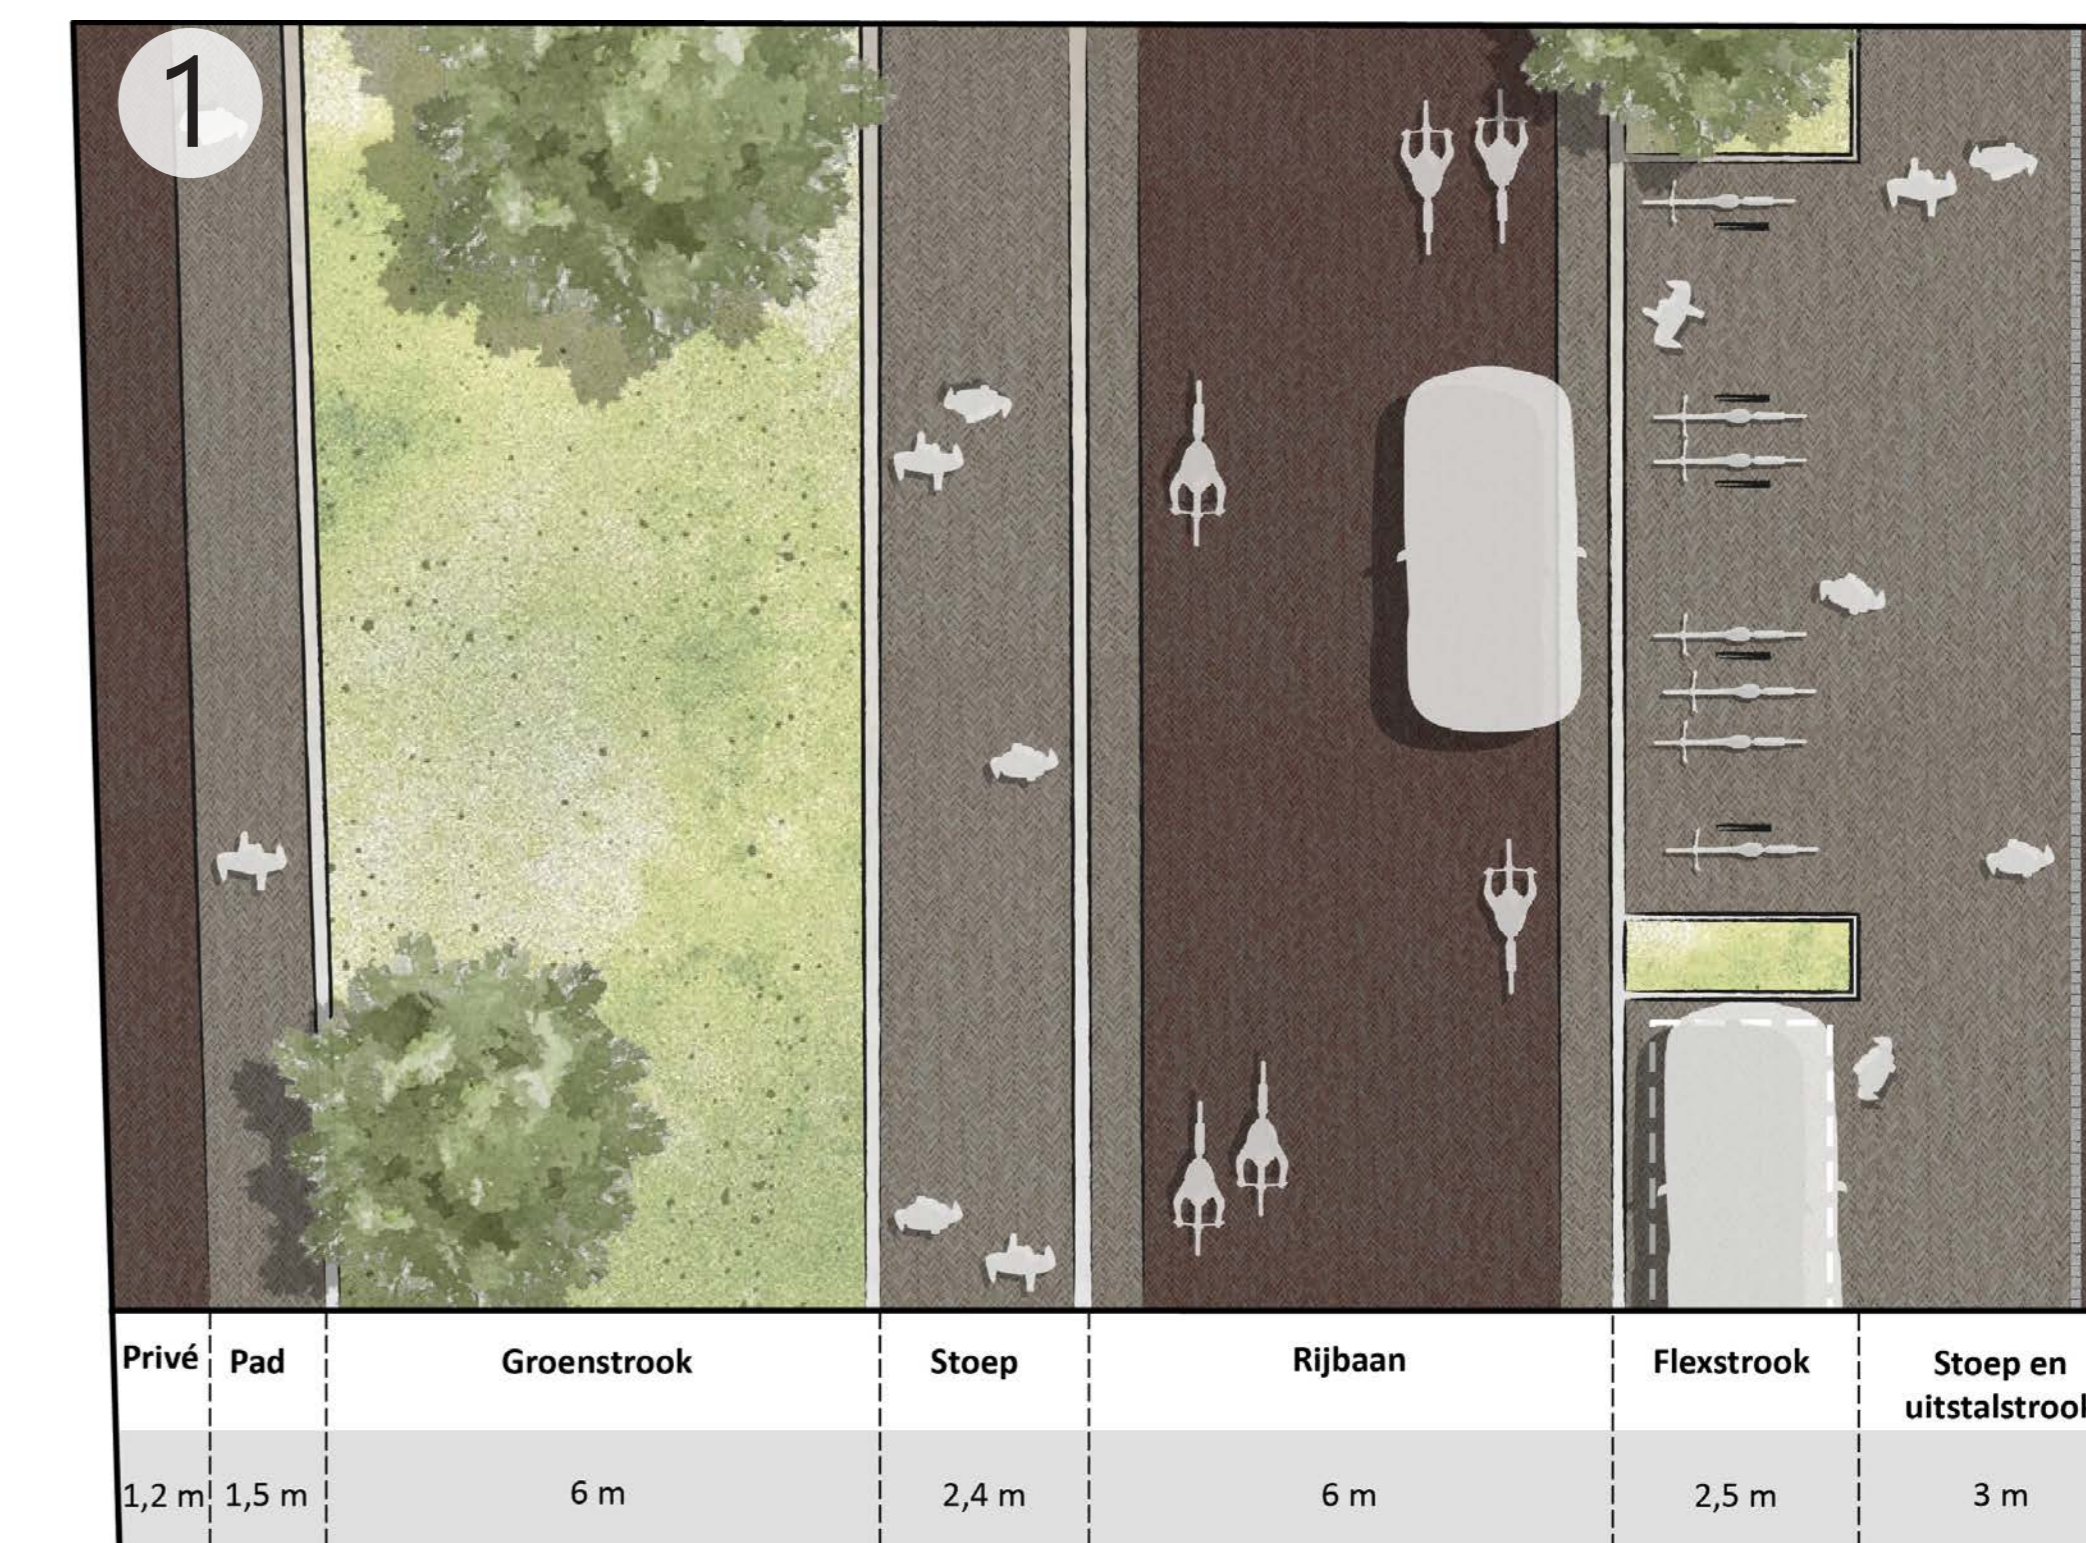



Herinrichting Kop Assendorperstraat

Zwolle

Vastgesteld ontwerp Kop Assendorperstraat

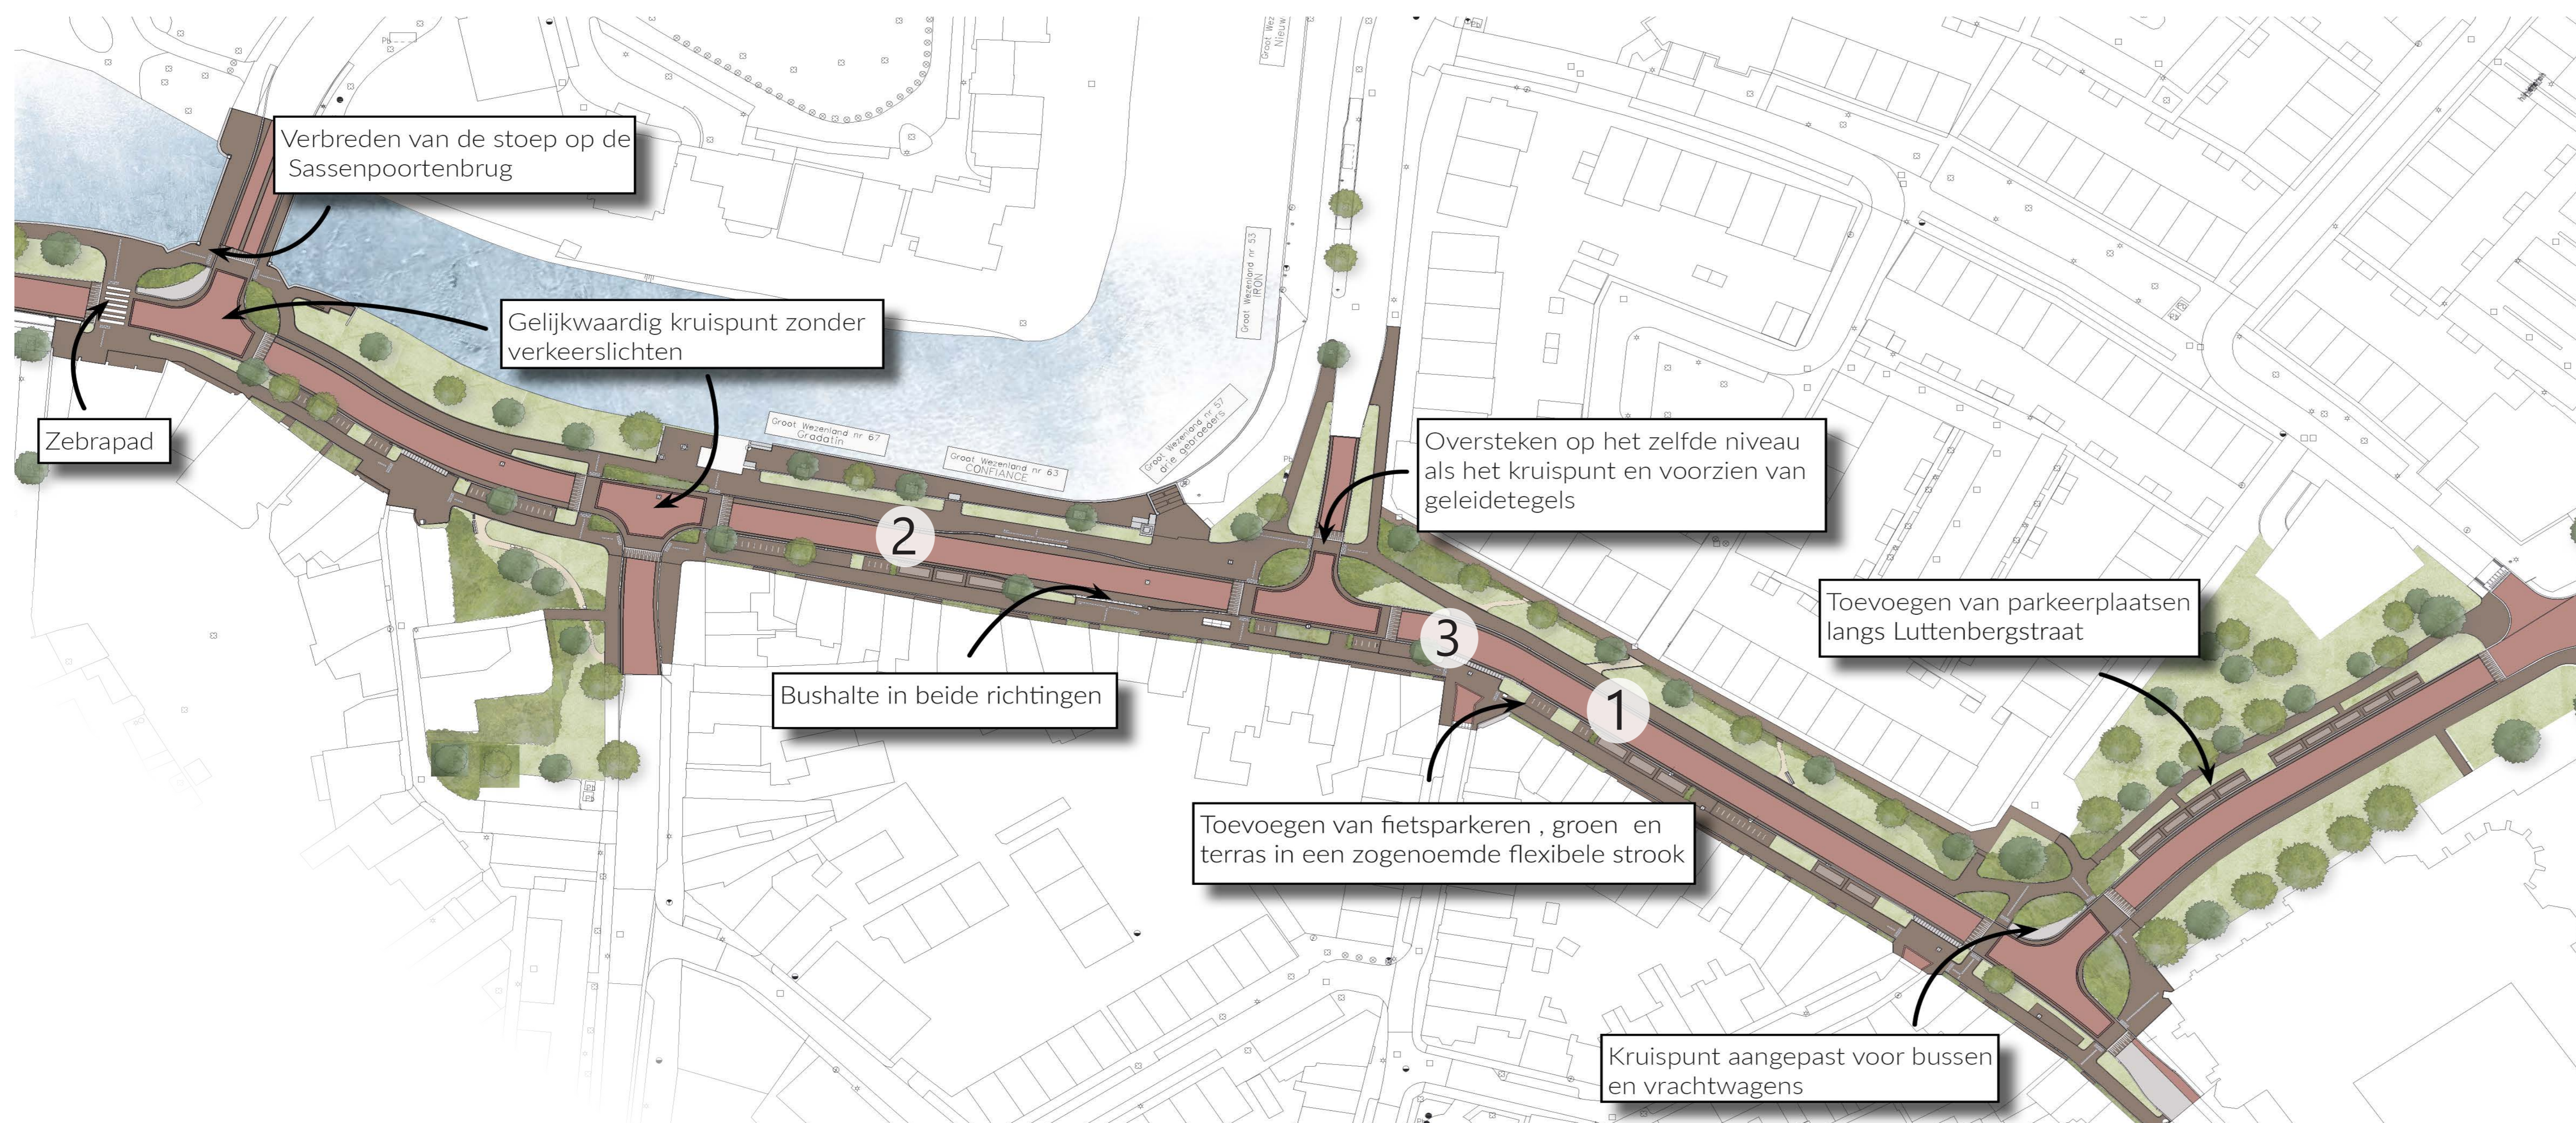

Materialen

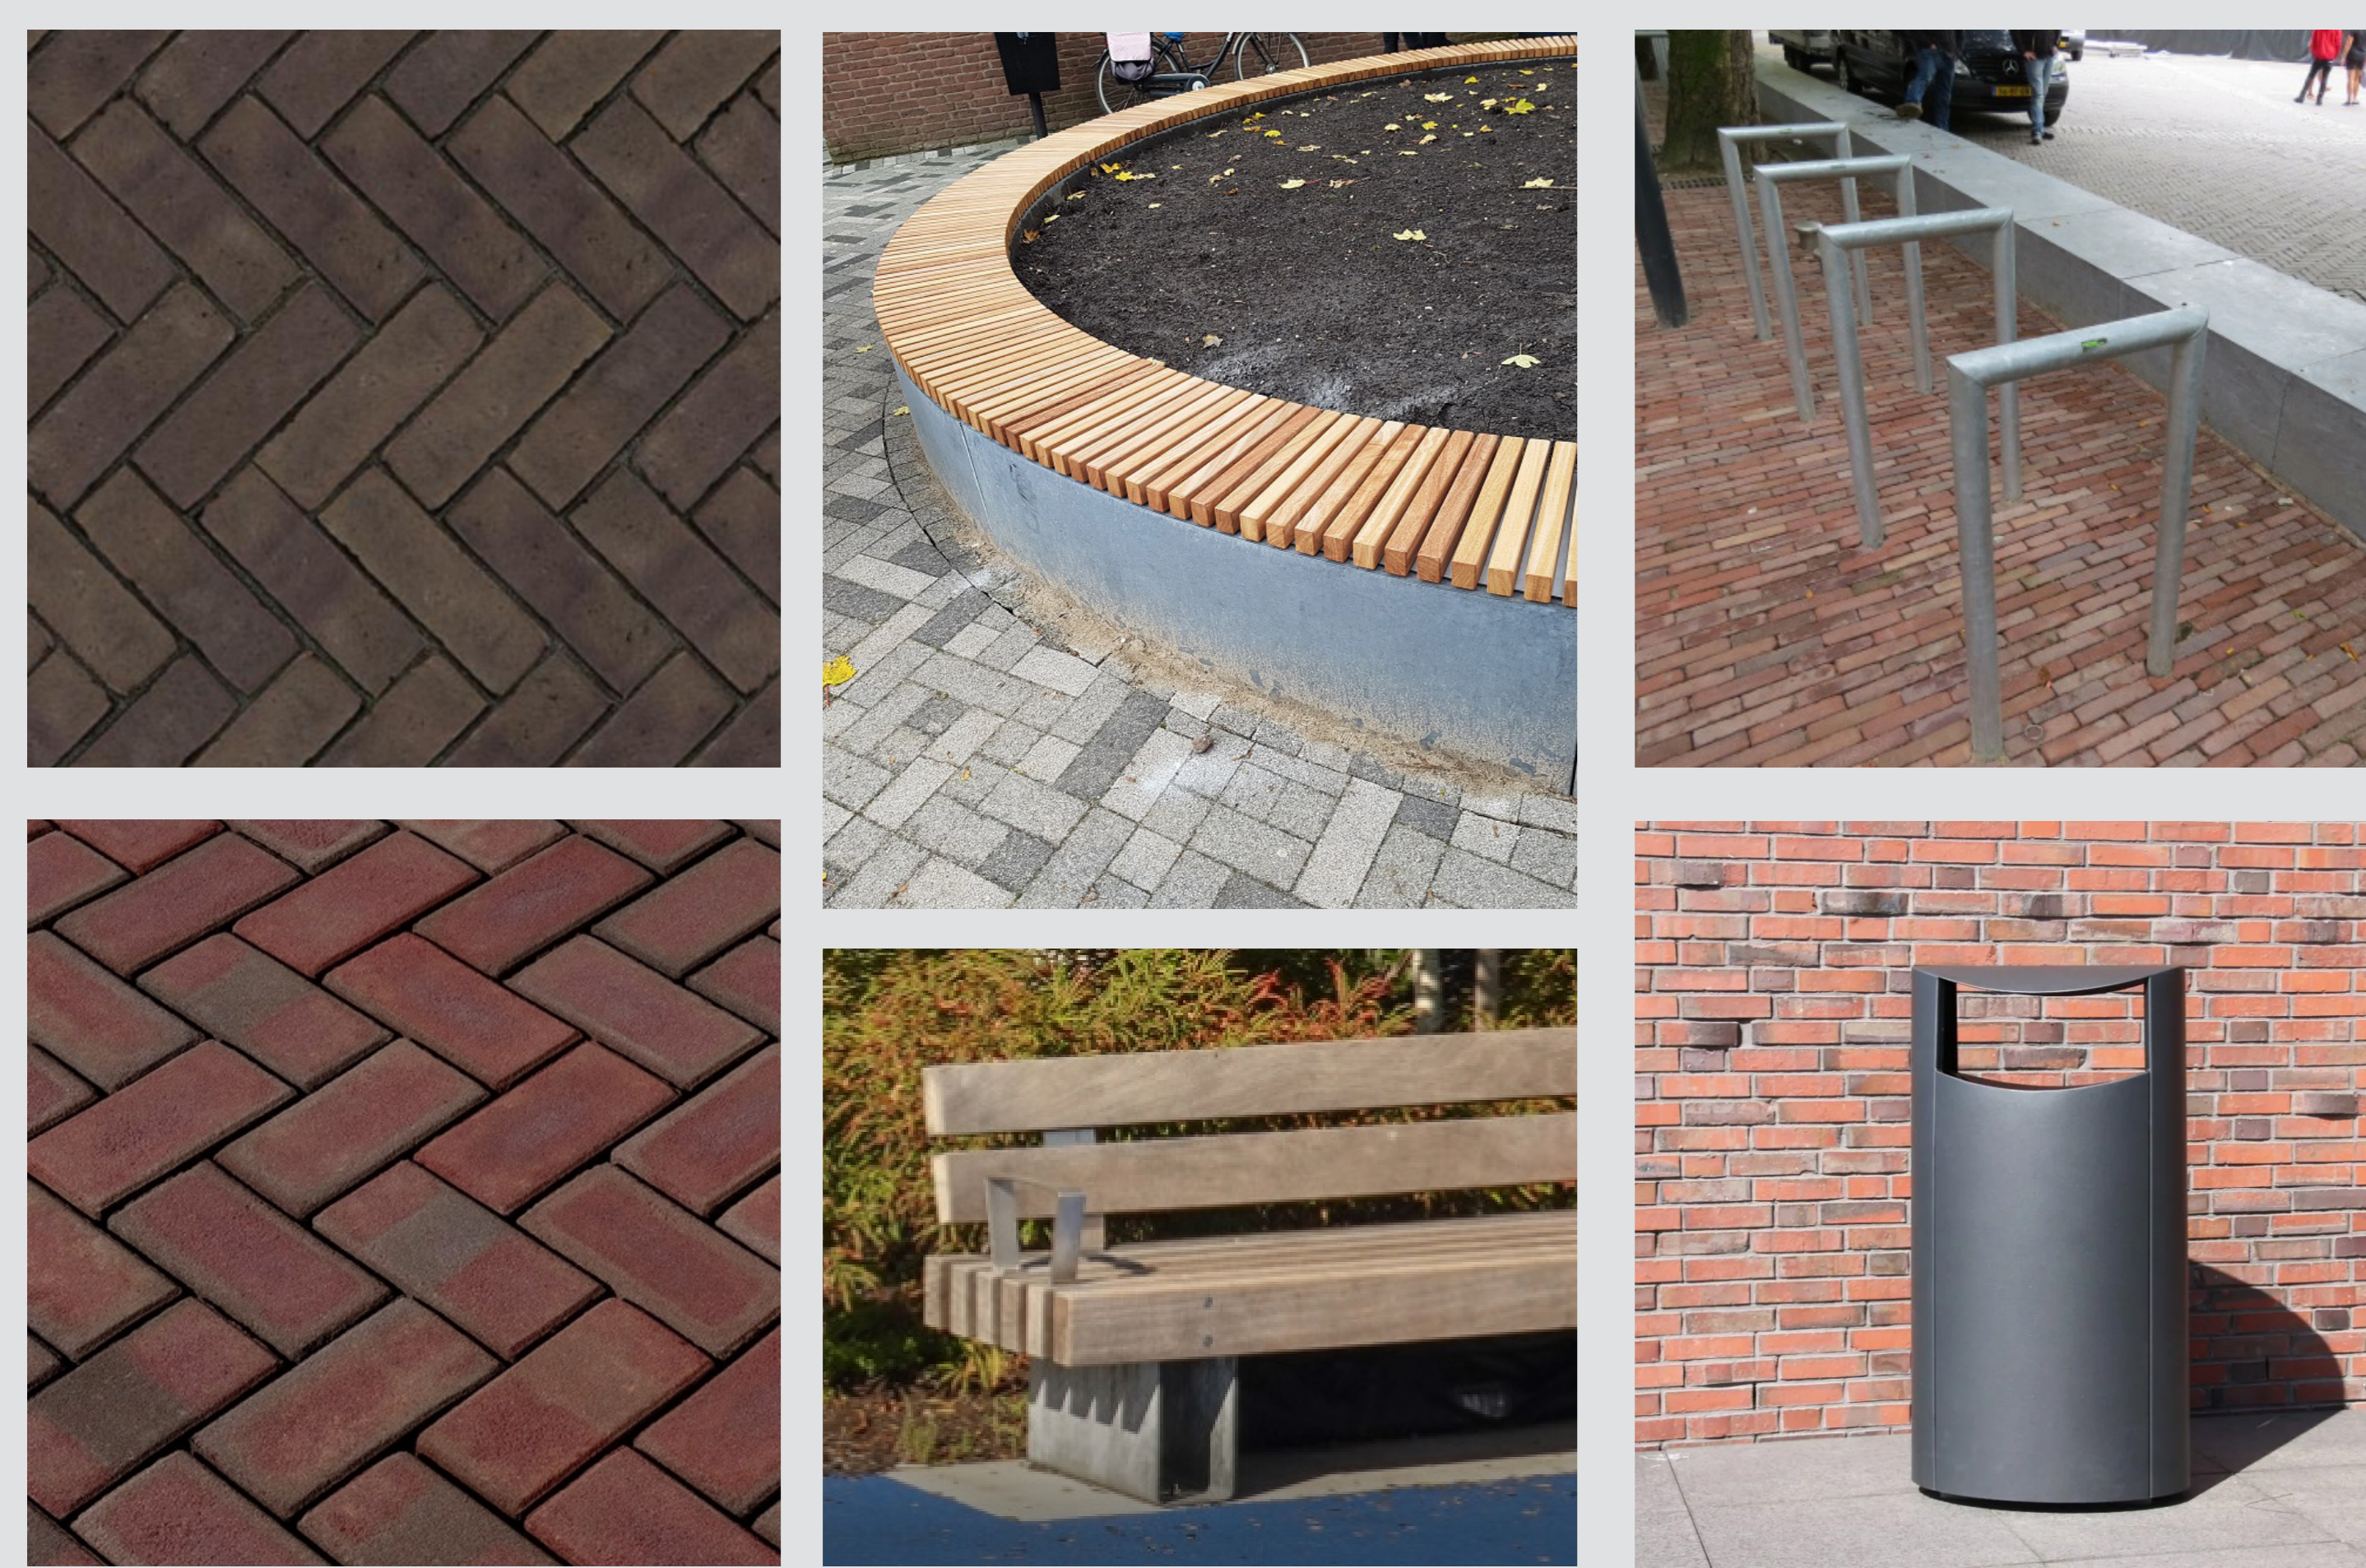

Beplanting

