


Weezenlanden - Noord

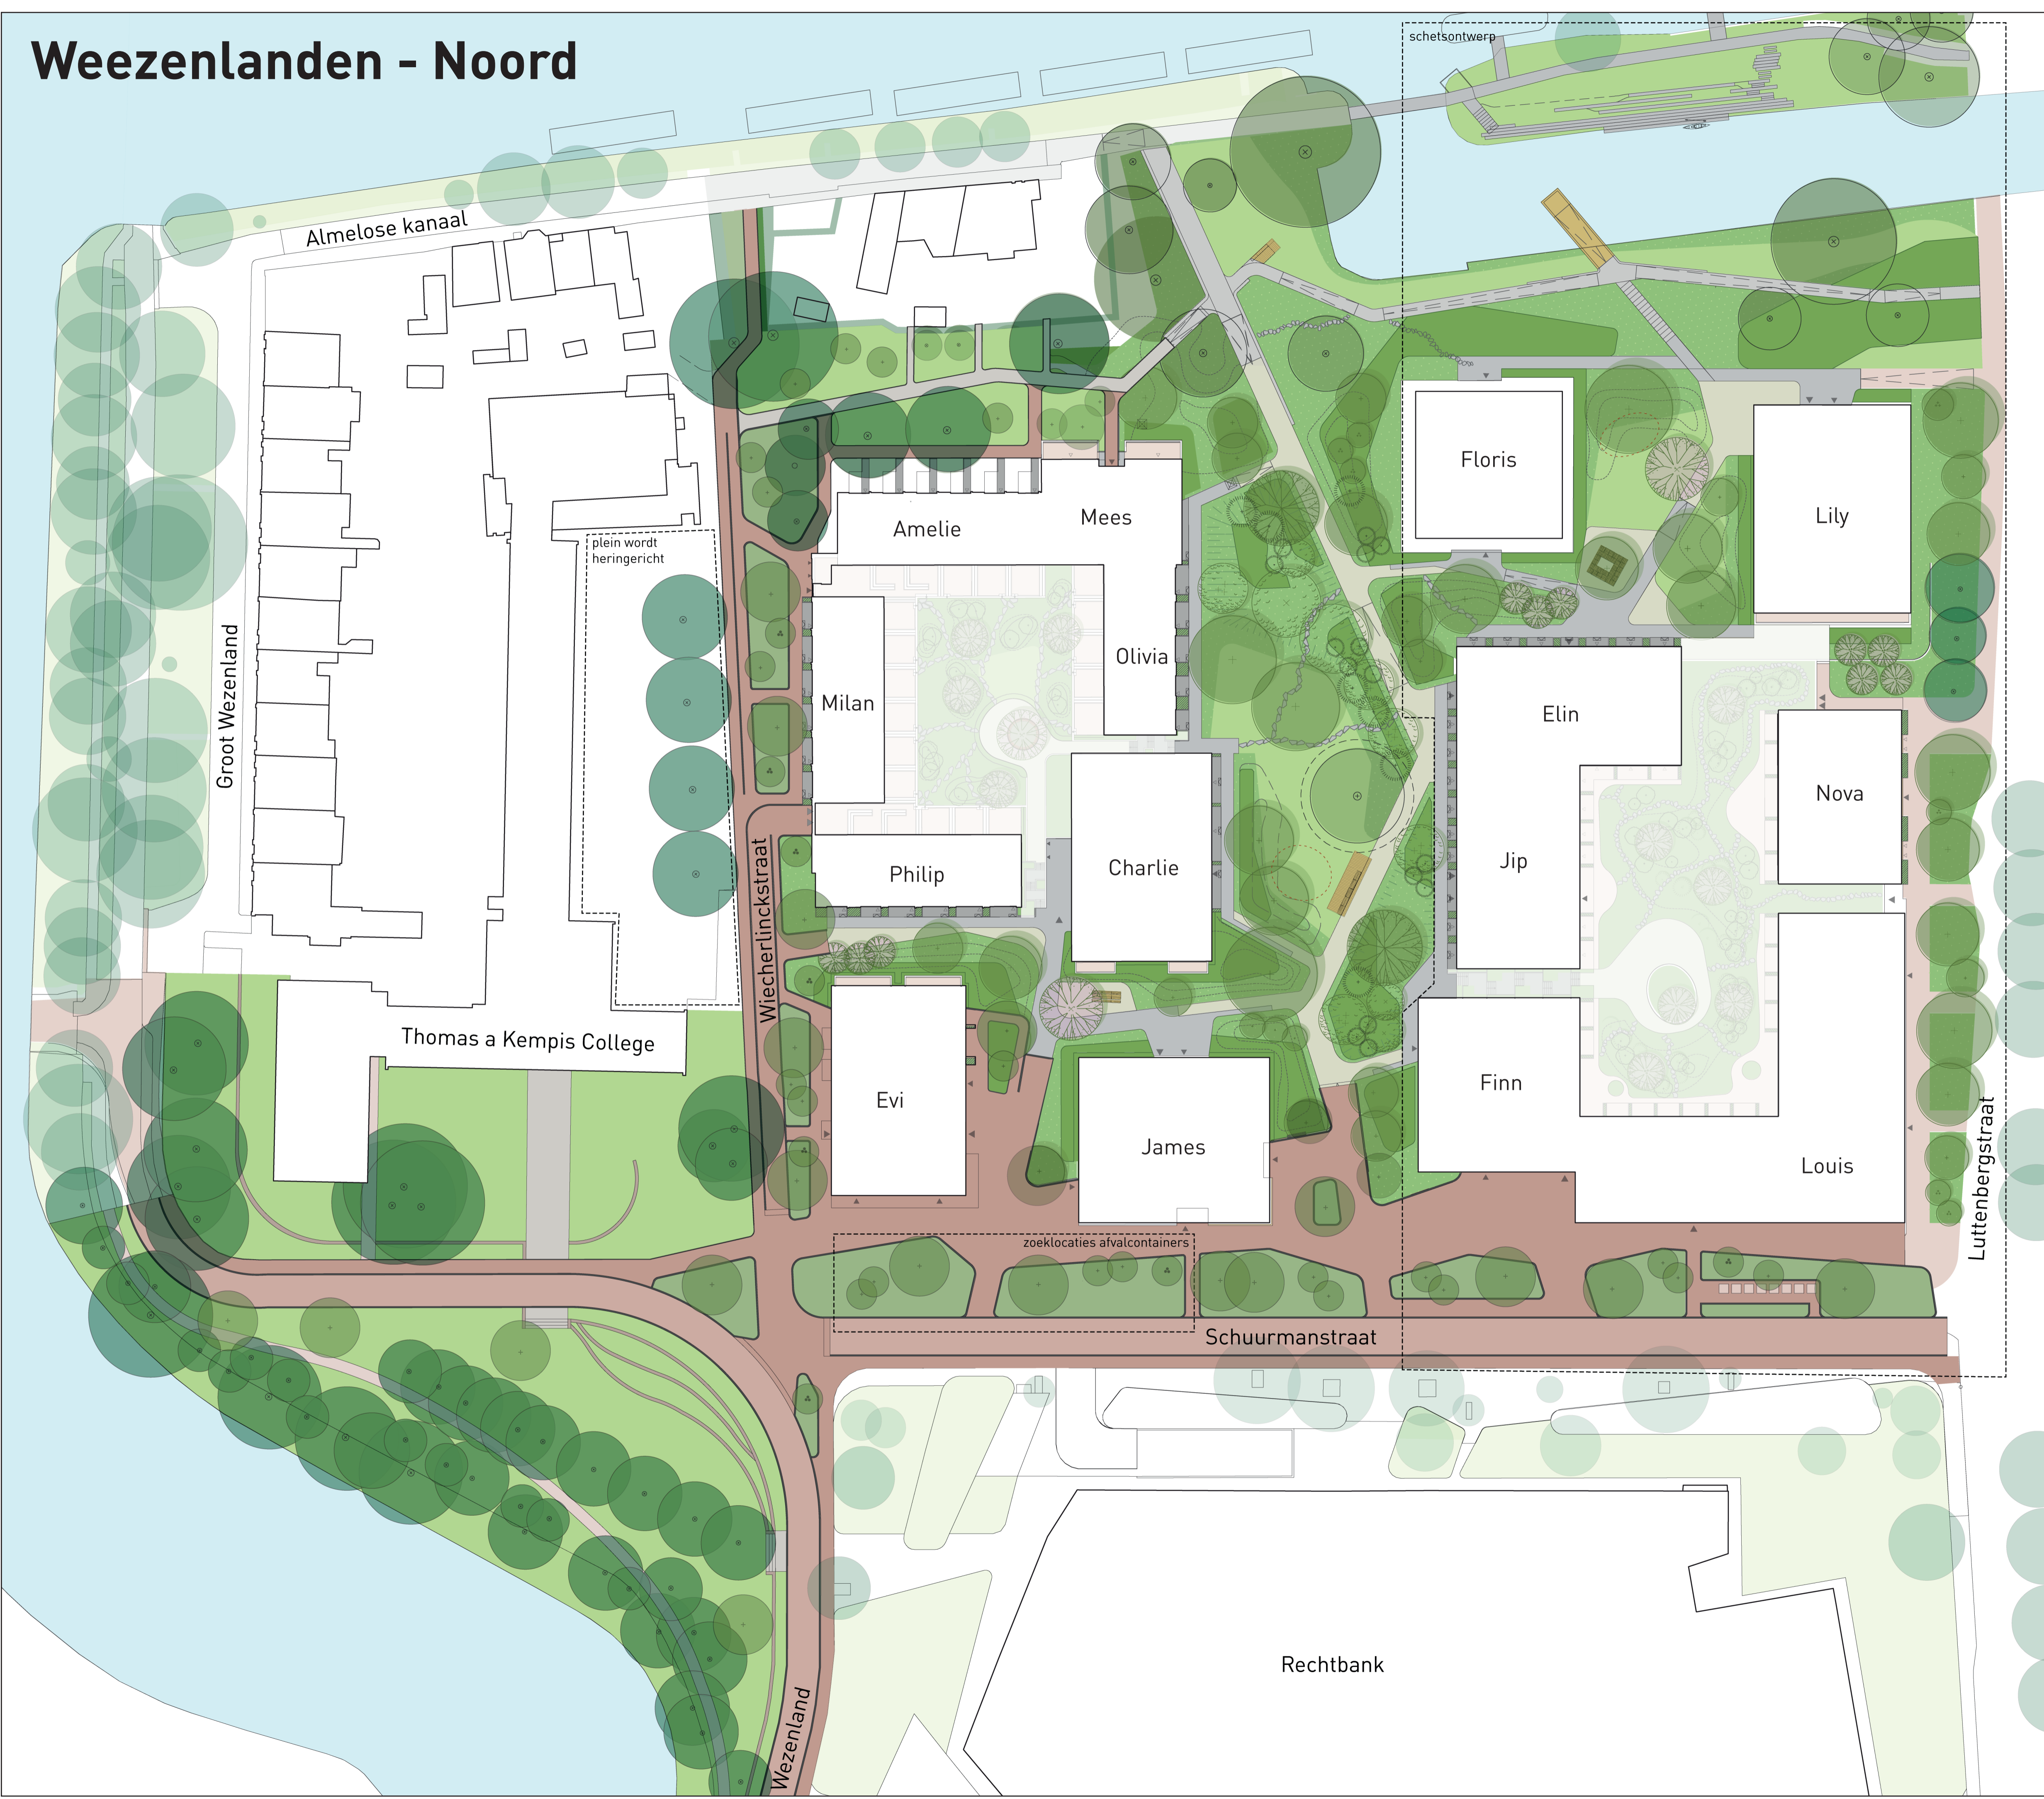

Concept voorlopig ontwerp openbare ruimte

Legenda

-  Bestaande bomen
-  Nieuwe bomen
-  Nieuwe meerstammige bomen
-  Nieuwe heesters
-  Muur waterkering
-  Trappartij
-  Afvalcontainers
-  Locaties met ontwerpogave
-  Stapstenen
-  Locatie voor speelaanleiding
-  Beplantingsvakken
-  Gazon
-  Gebakken klinkerbestrating
-  Gebakken klinkerbestrating rijbaan
-  Betonbestrating
-  Paden met halfverharding
-  Gebakken klinkerbestrating binnenterrein

opdrachtgever:	opdrachtnemer:	datum:
Gemeente Zwolle	Atelier	januari 2024
schaal:	formaat:	bestandsnaam:
1:500	A1	Plan Weezenlanden-Noord Concept voorlopig ontwerp openbare ruimte

Disclaimer 'aan deze tekening kunnen geen rechten worden ontleend'

